


# Zeichenerklärung

Planung

Rad- und Gehweg

Radverkehrs-konzeption Sept. 2013

stadtteilverbindende Route

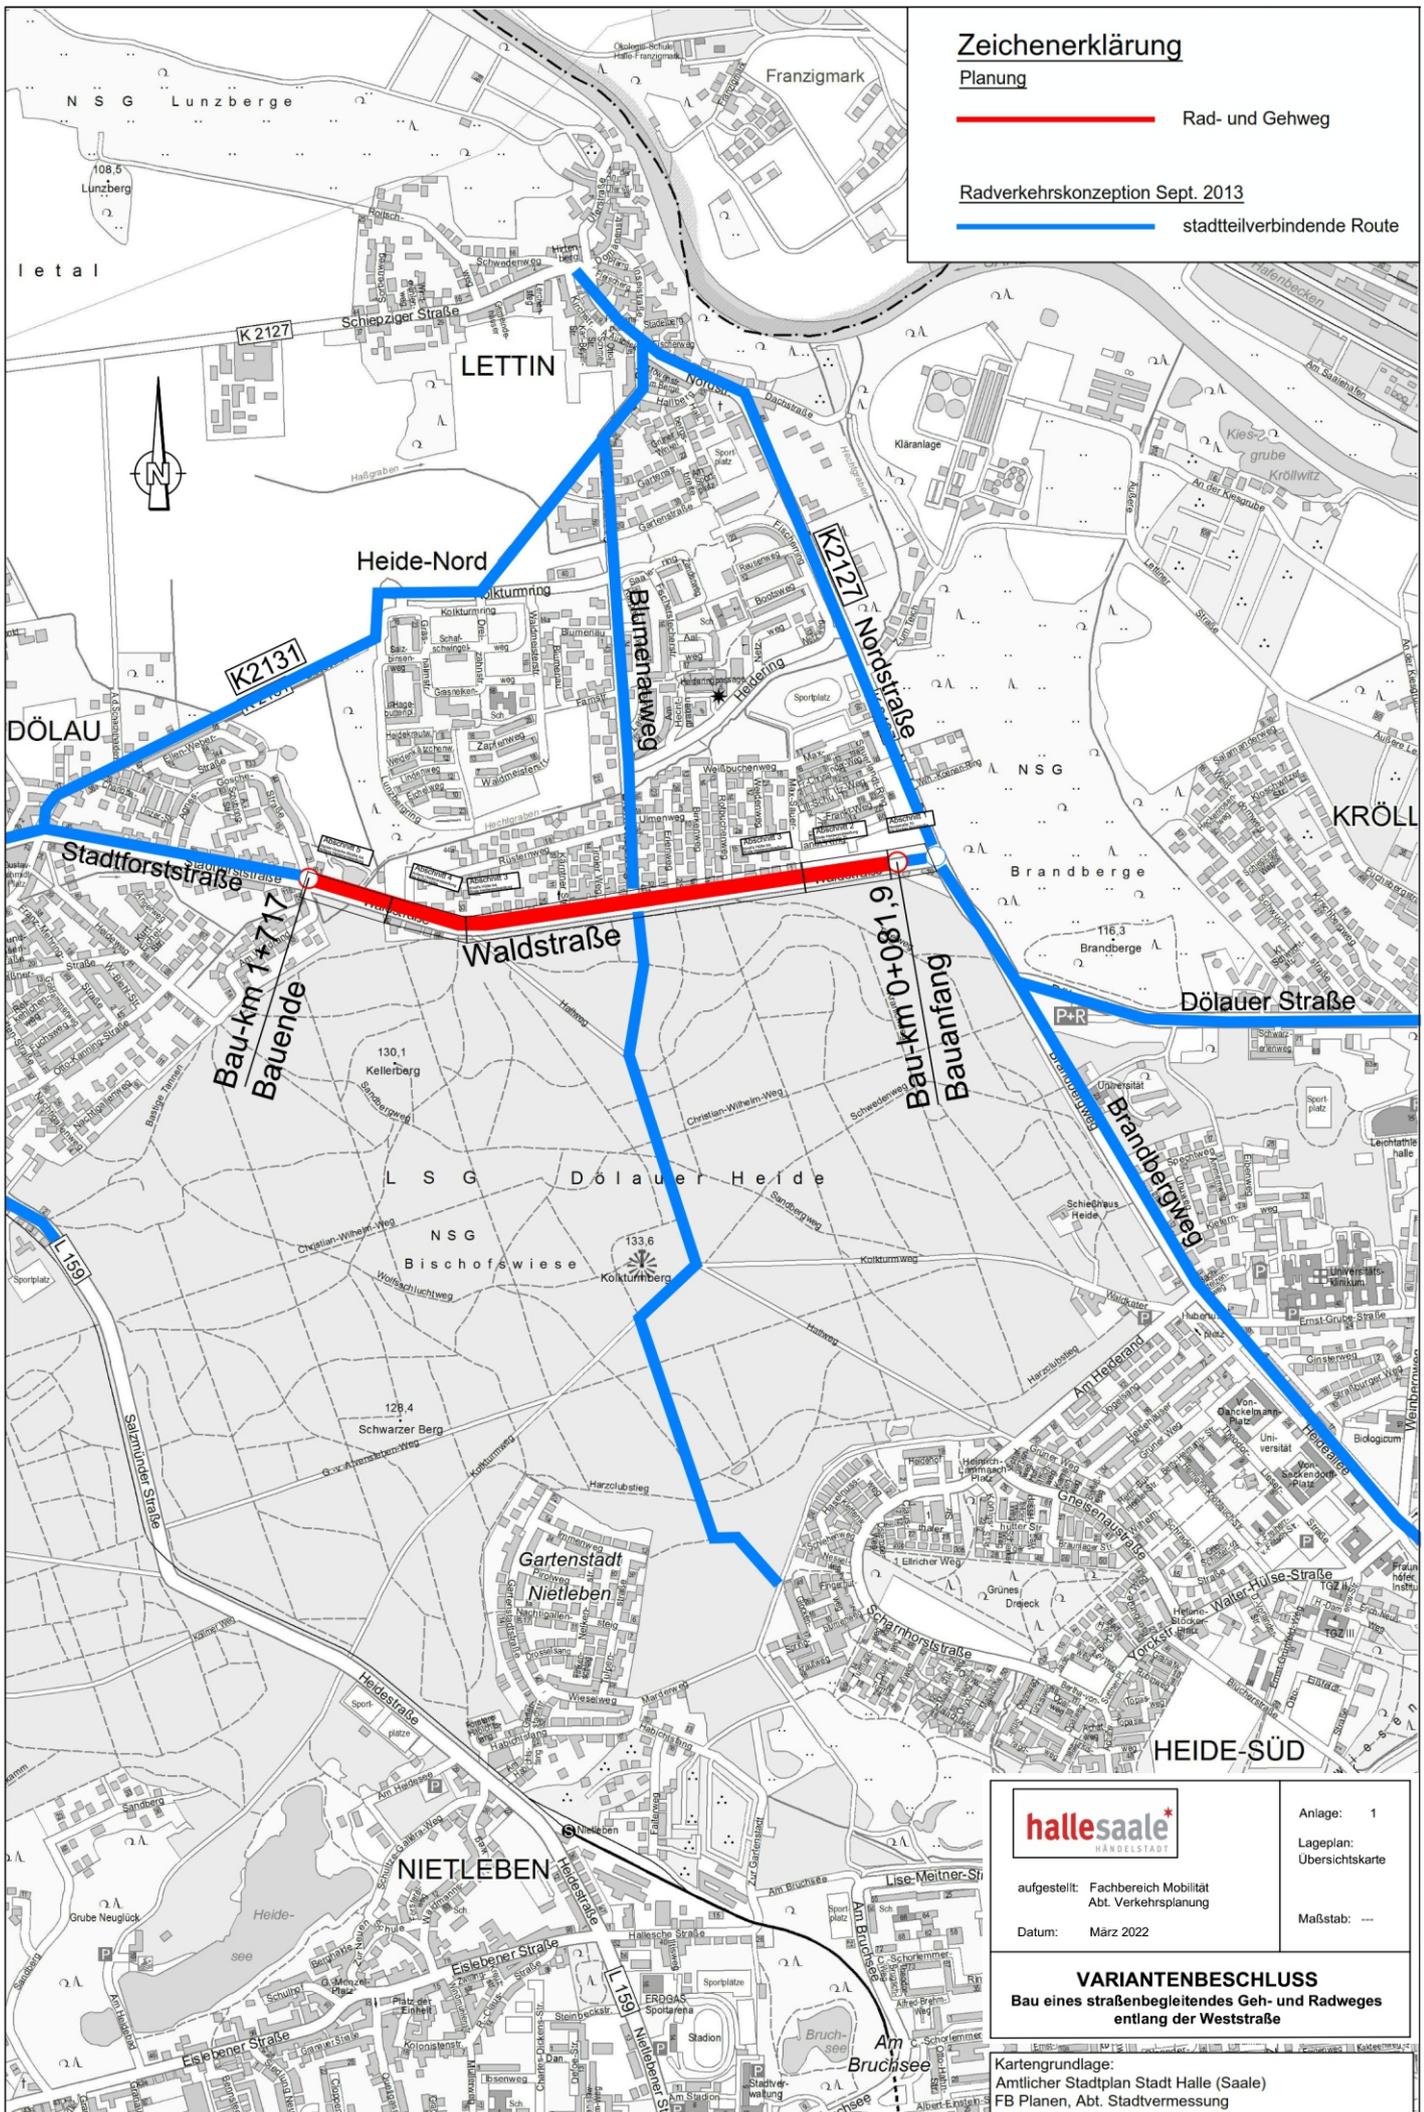

	Anlage: 1
aufgestellt: Fachbereich Mobilität Abt. Verkehrsplanung	Lageplan: Übersichtskarte
Datum: März 2022	Maßstab: ---

## VARIANTENBESCHLUSS

### Bau eines straßenbegleitendes Geh- und Radweges entlang der Weststraße

Kartengrundlage:  
Amtlicher Stadtplan Stadt Halle (Saale)  
FB Planen, Abt. Stadtvermessung