
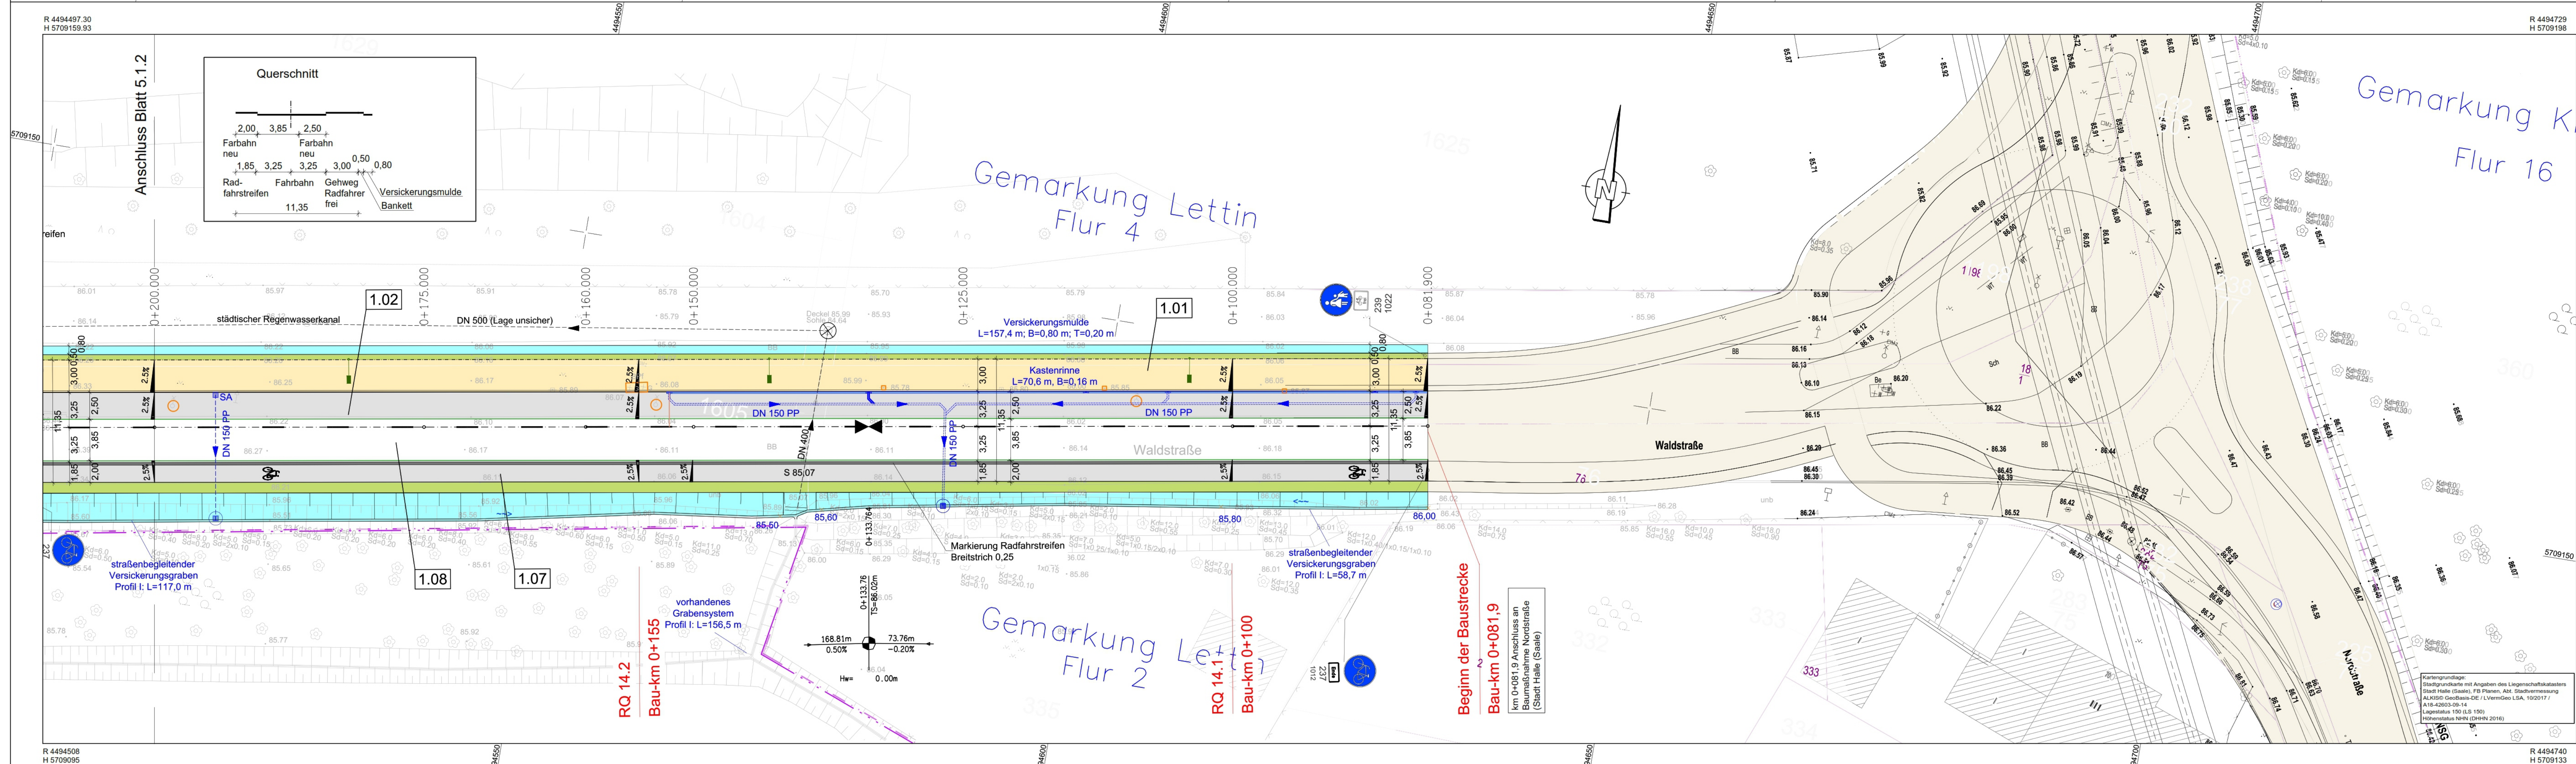


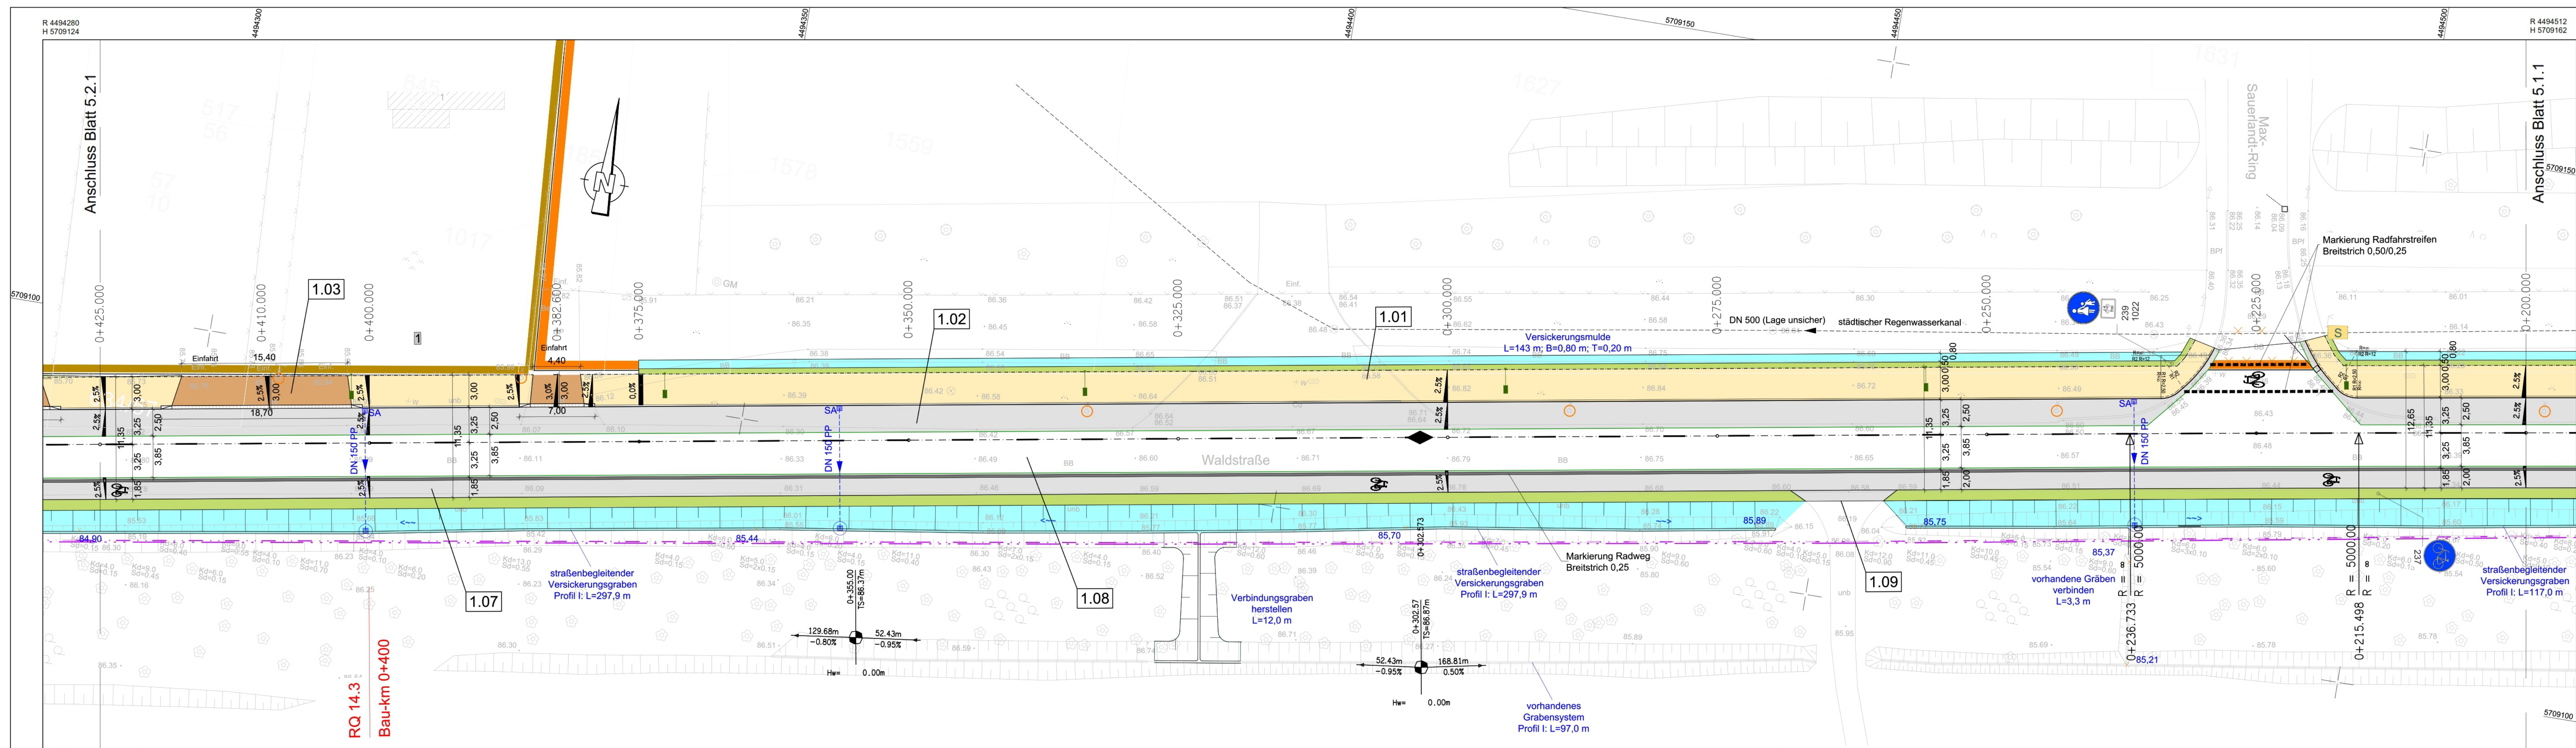

Anlage: 3 / 1

Lageplan: Vorzugsvariante

Maßstab: ---

aufgestellt: Fachbereich Mobilität
Abt. Verkehrsplanung

Datum: März 2022

VARIANTENBESCHLUSS

Bau eines straßenbegleitendes Geh- und Radweges entlang der Weststraße